





AGROEXPO 2025


Esquema

Pabellón 7

Versión:6
Mayo 9 de 2025

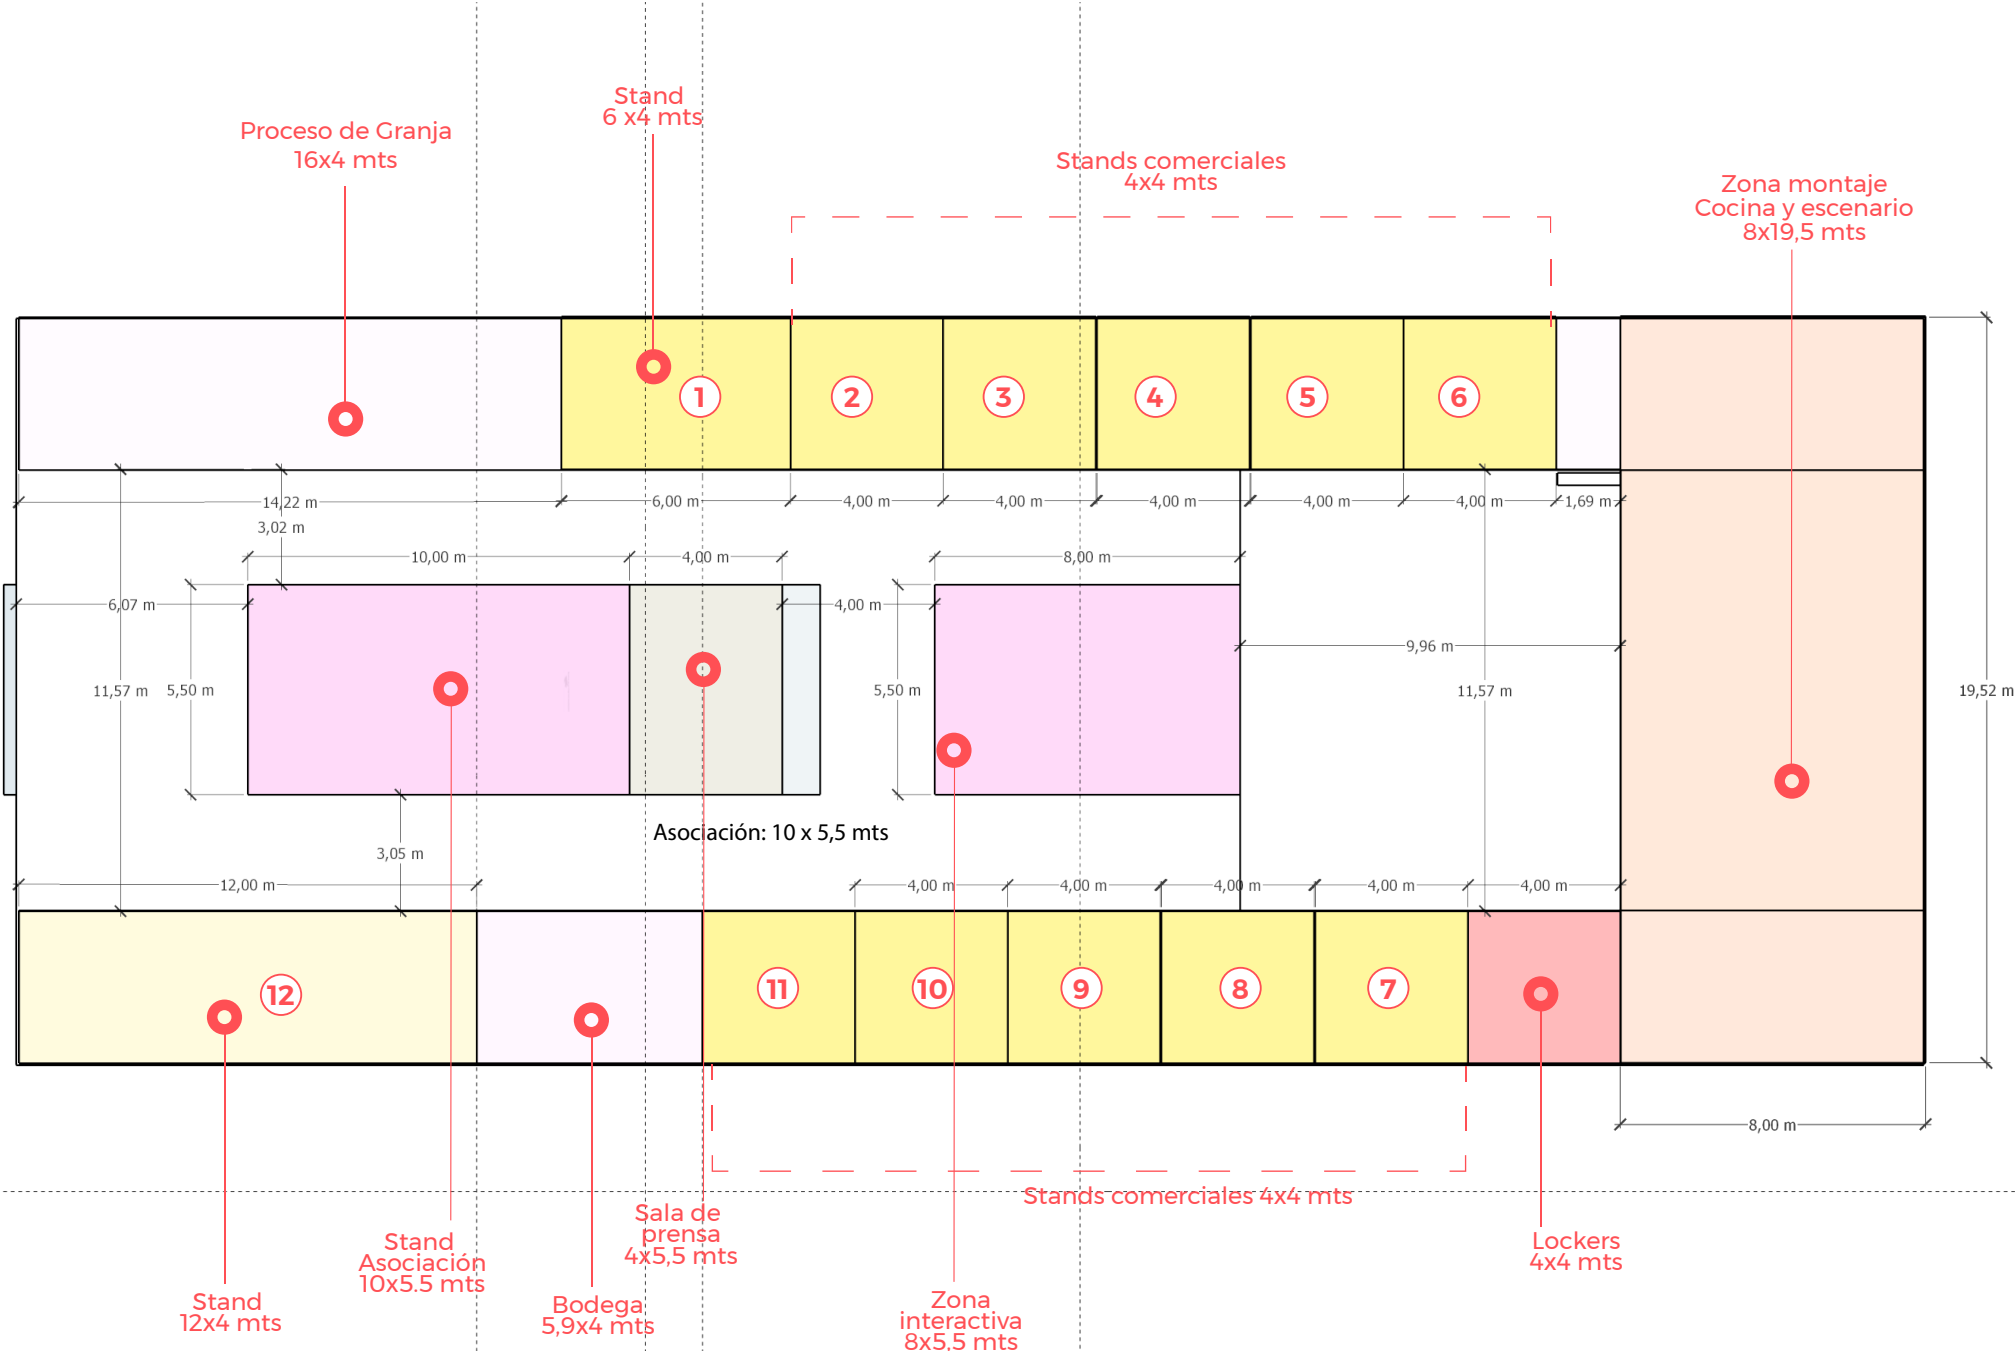

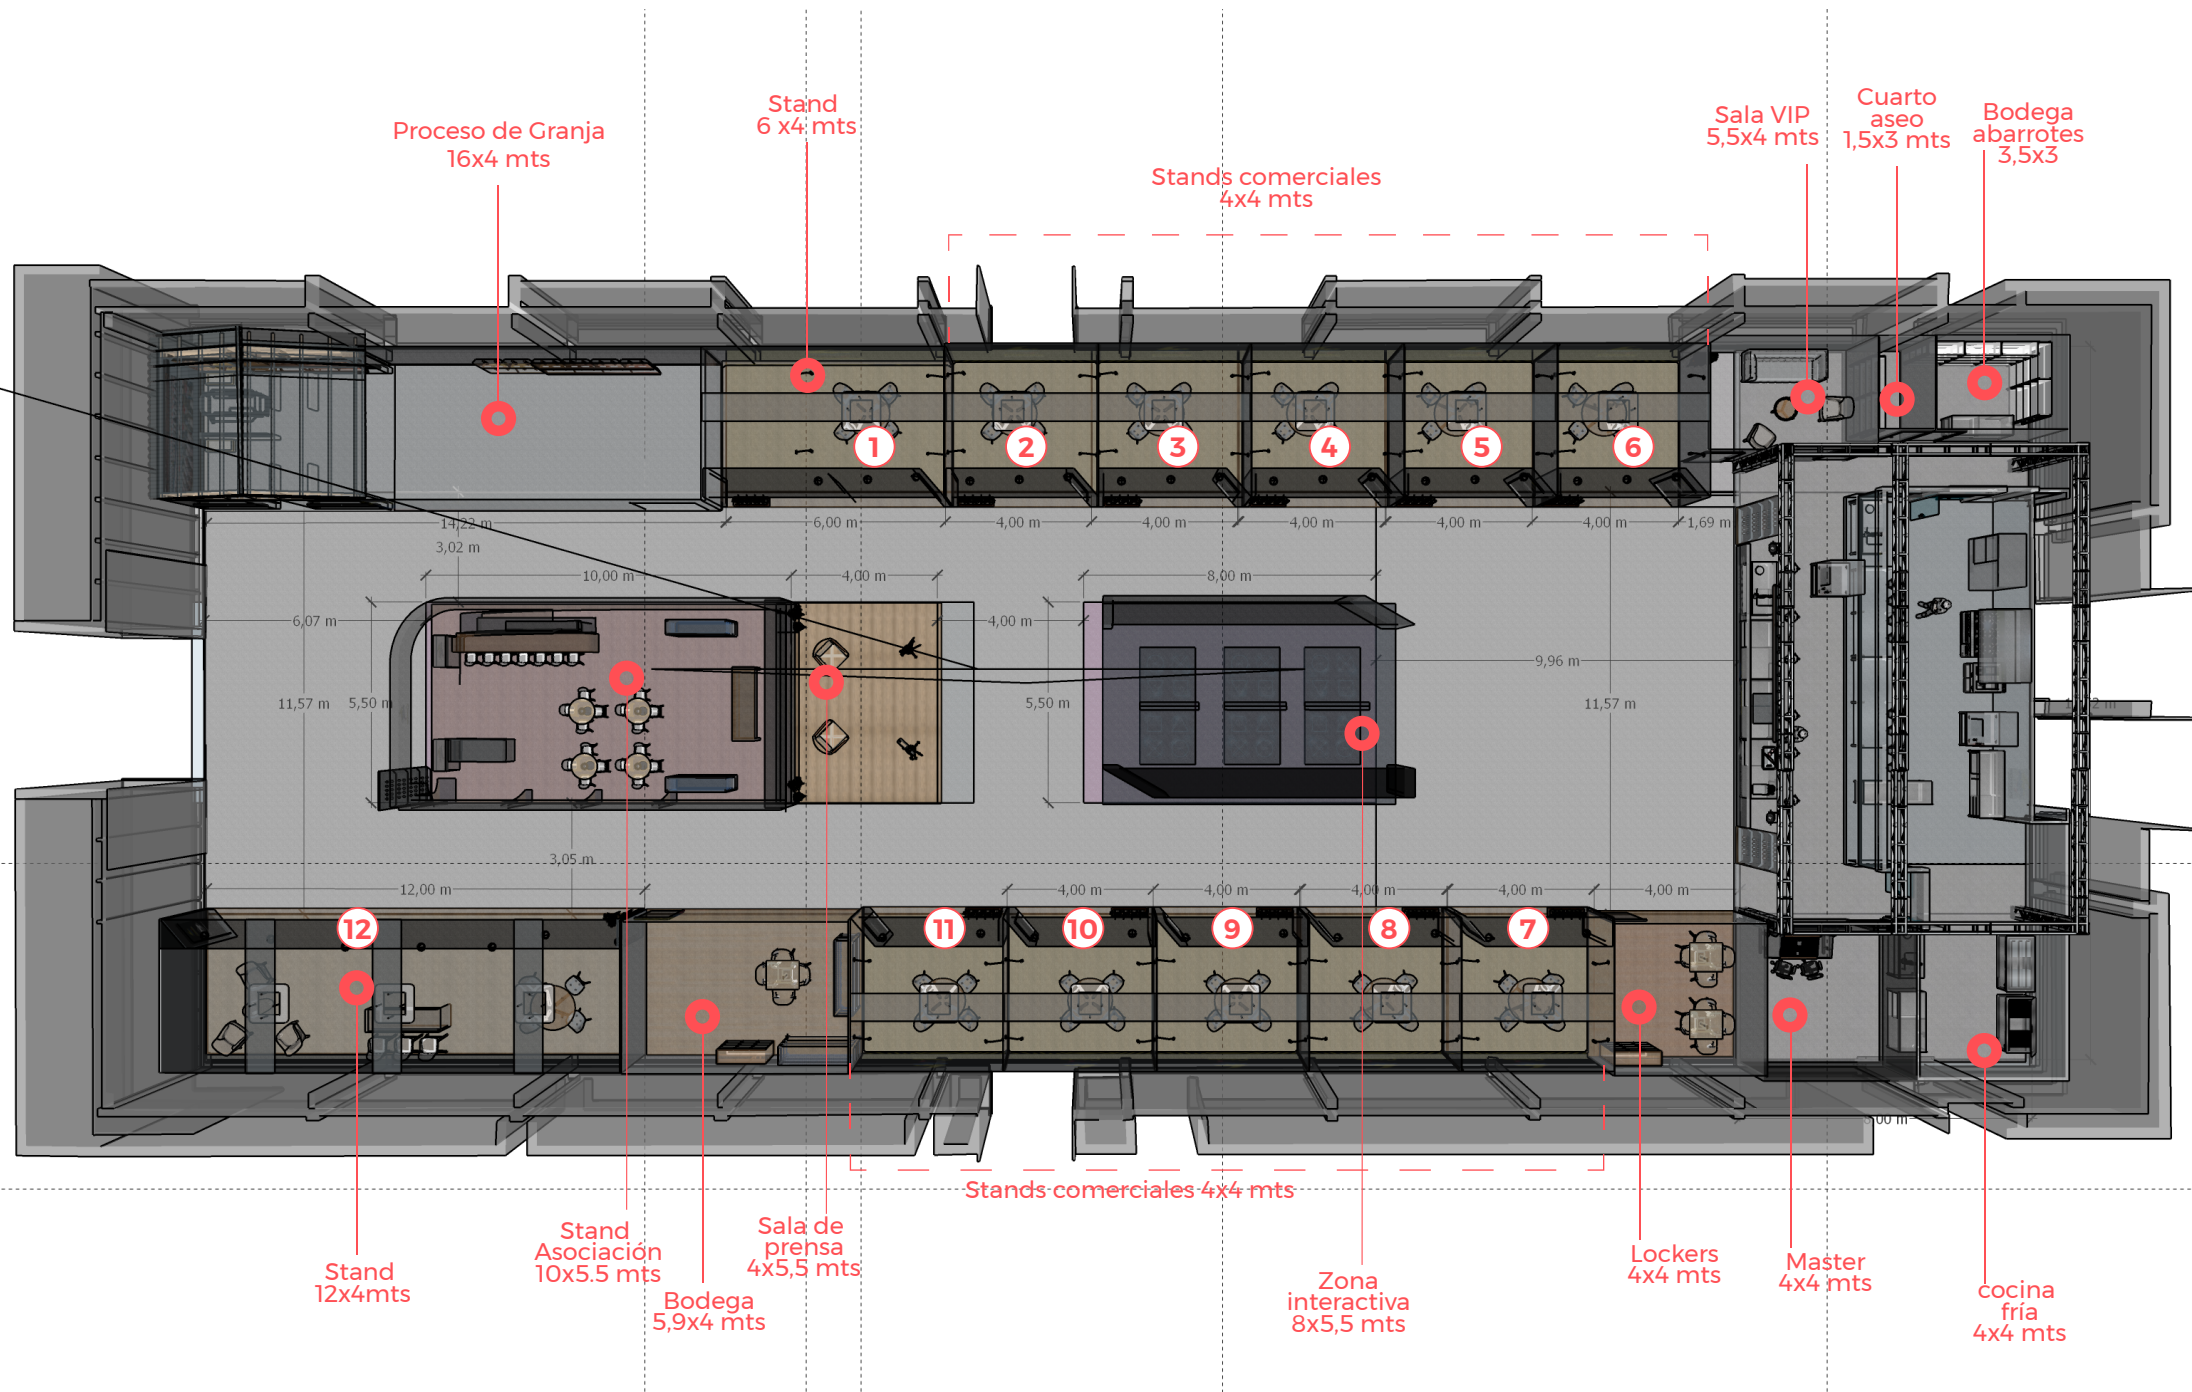

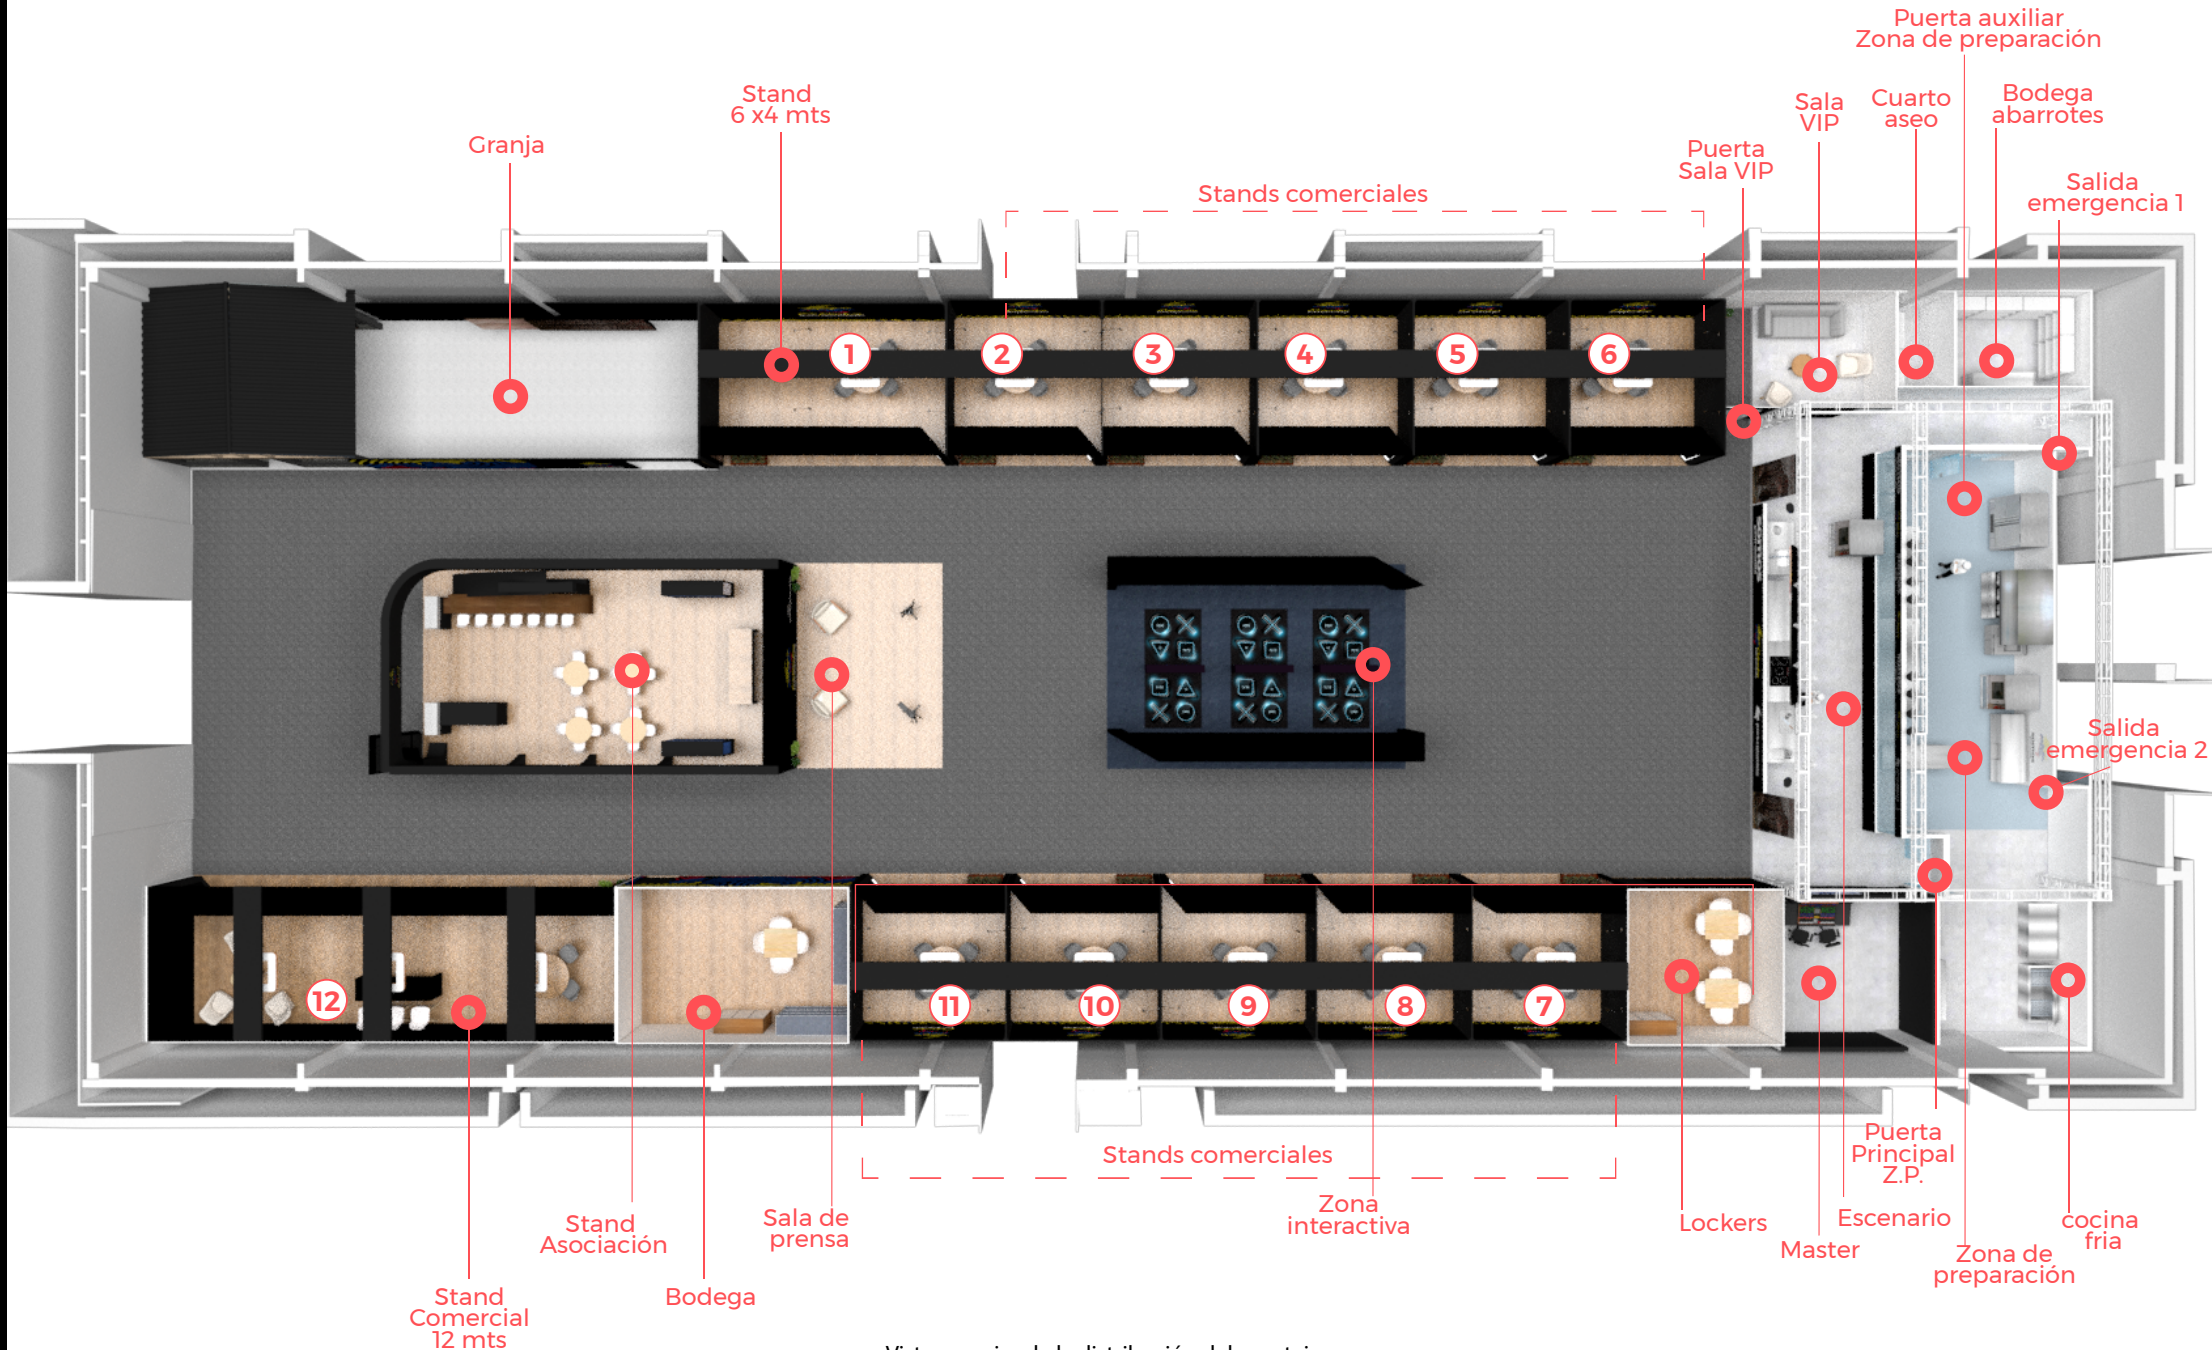


Vista superior de la distribución del montaje
*Imagen de referencia.



AGROEXPO 2025

Vista superior
Cocina
con identificador
de zonas

Versión:5
Abril 16 de 2025

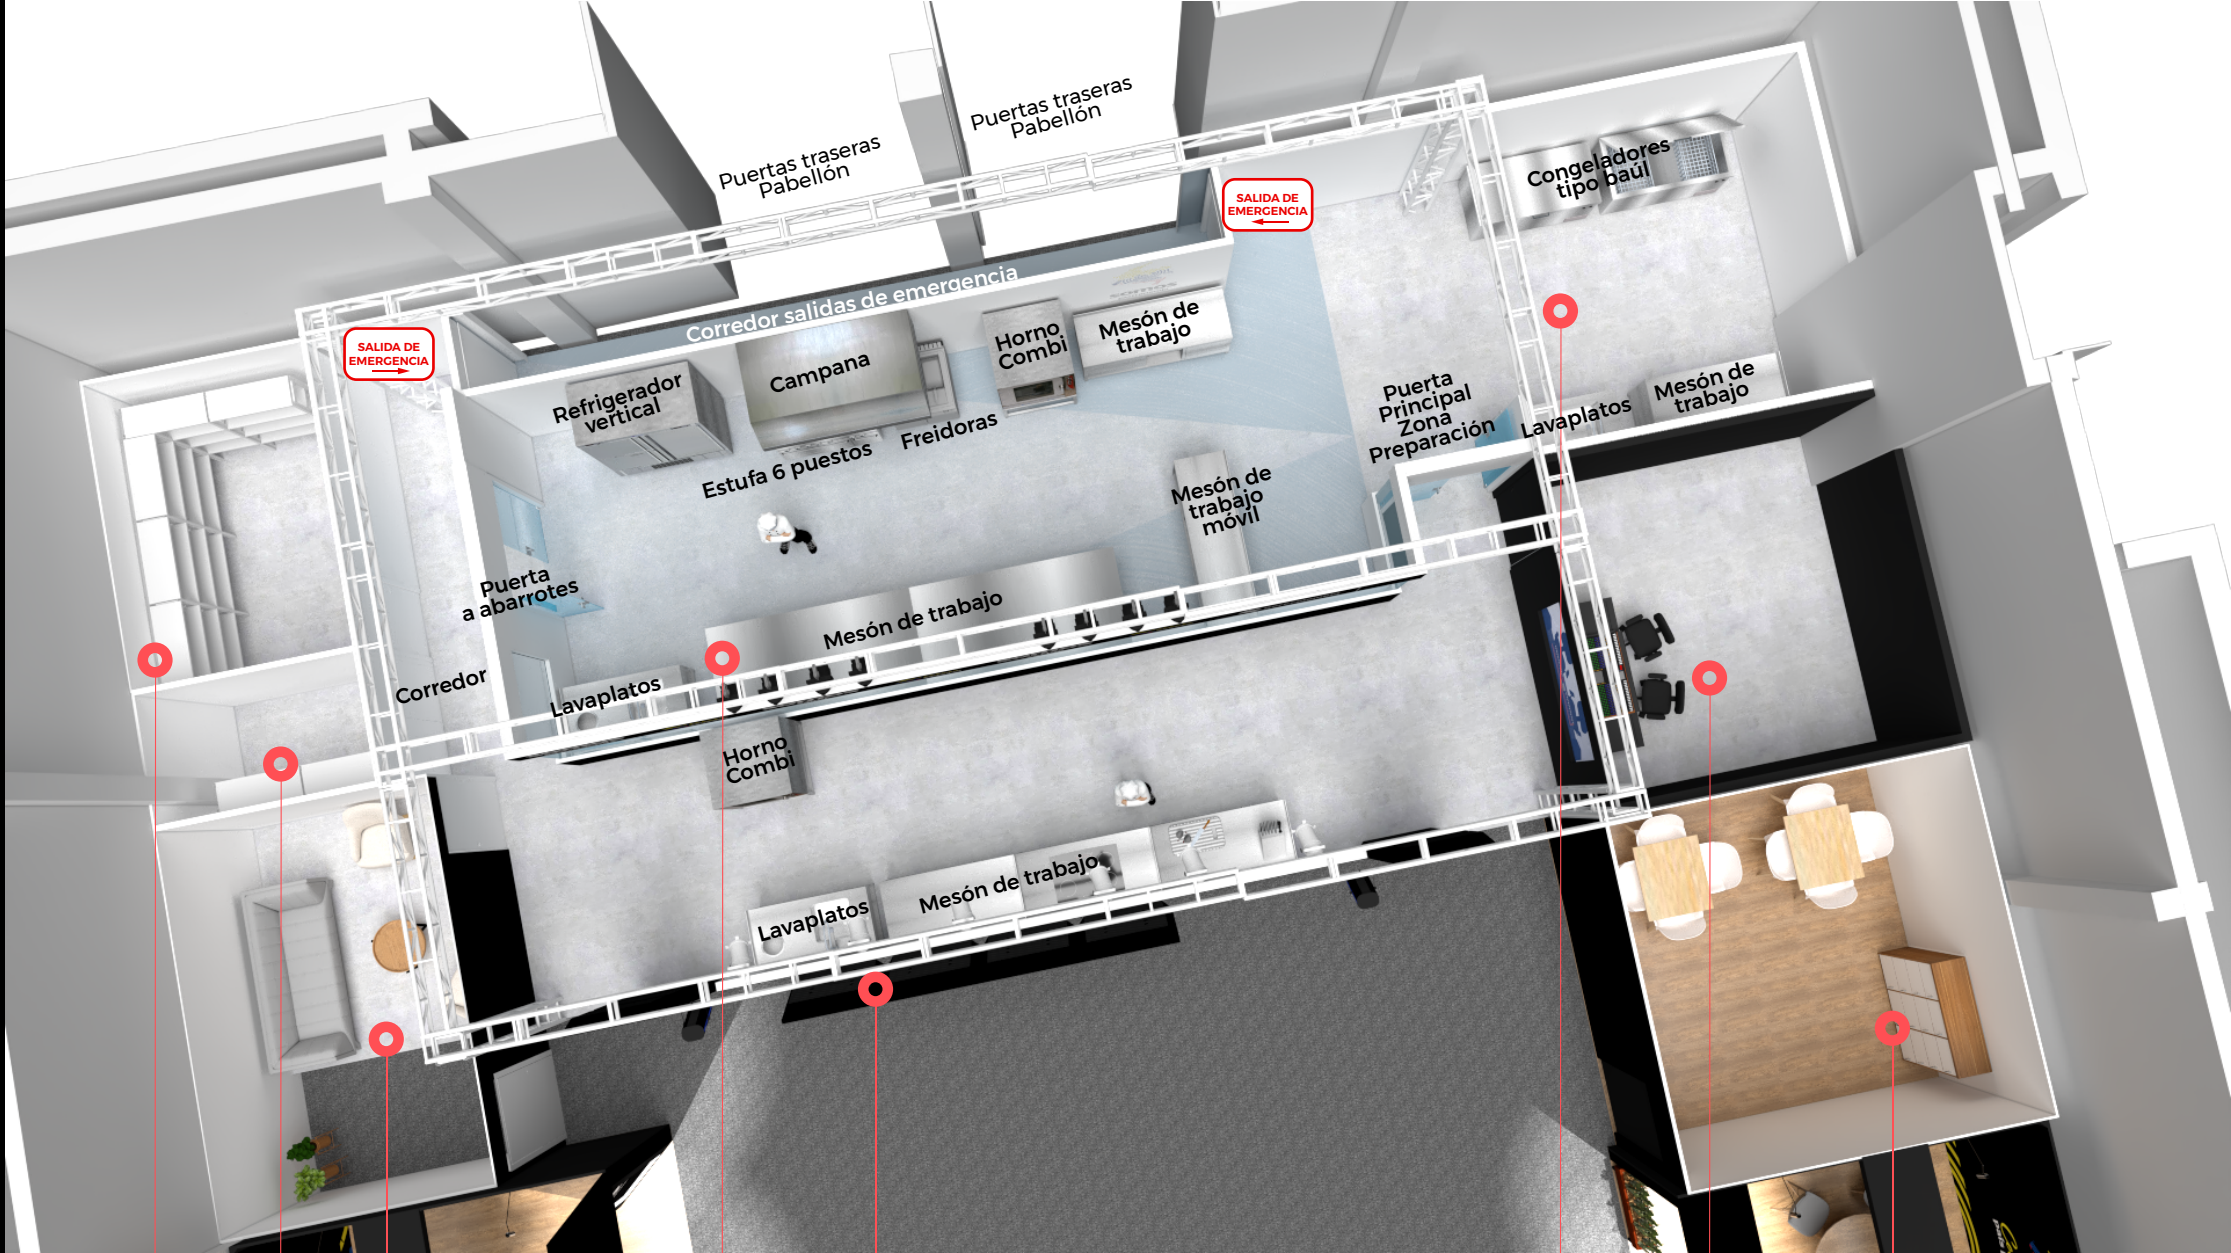

Bodega
de
abarrotes

Cuarto
de aseo

Sala VIP

Zona de
preparación

Escenario

Cocina
fría

Master

Lockers


Vista superior de la distribución de la cocina
*Imagen de referencia.




AGROEXPO 2025

Vista superior
distribución
cocina
con medidas

Versión:5
Abril 16 de 2025

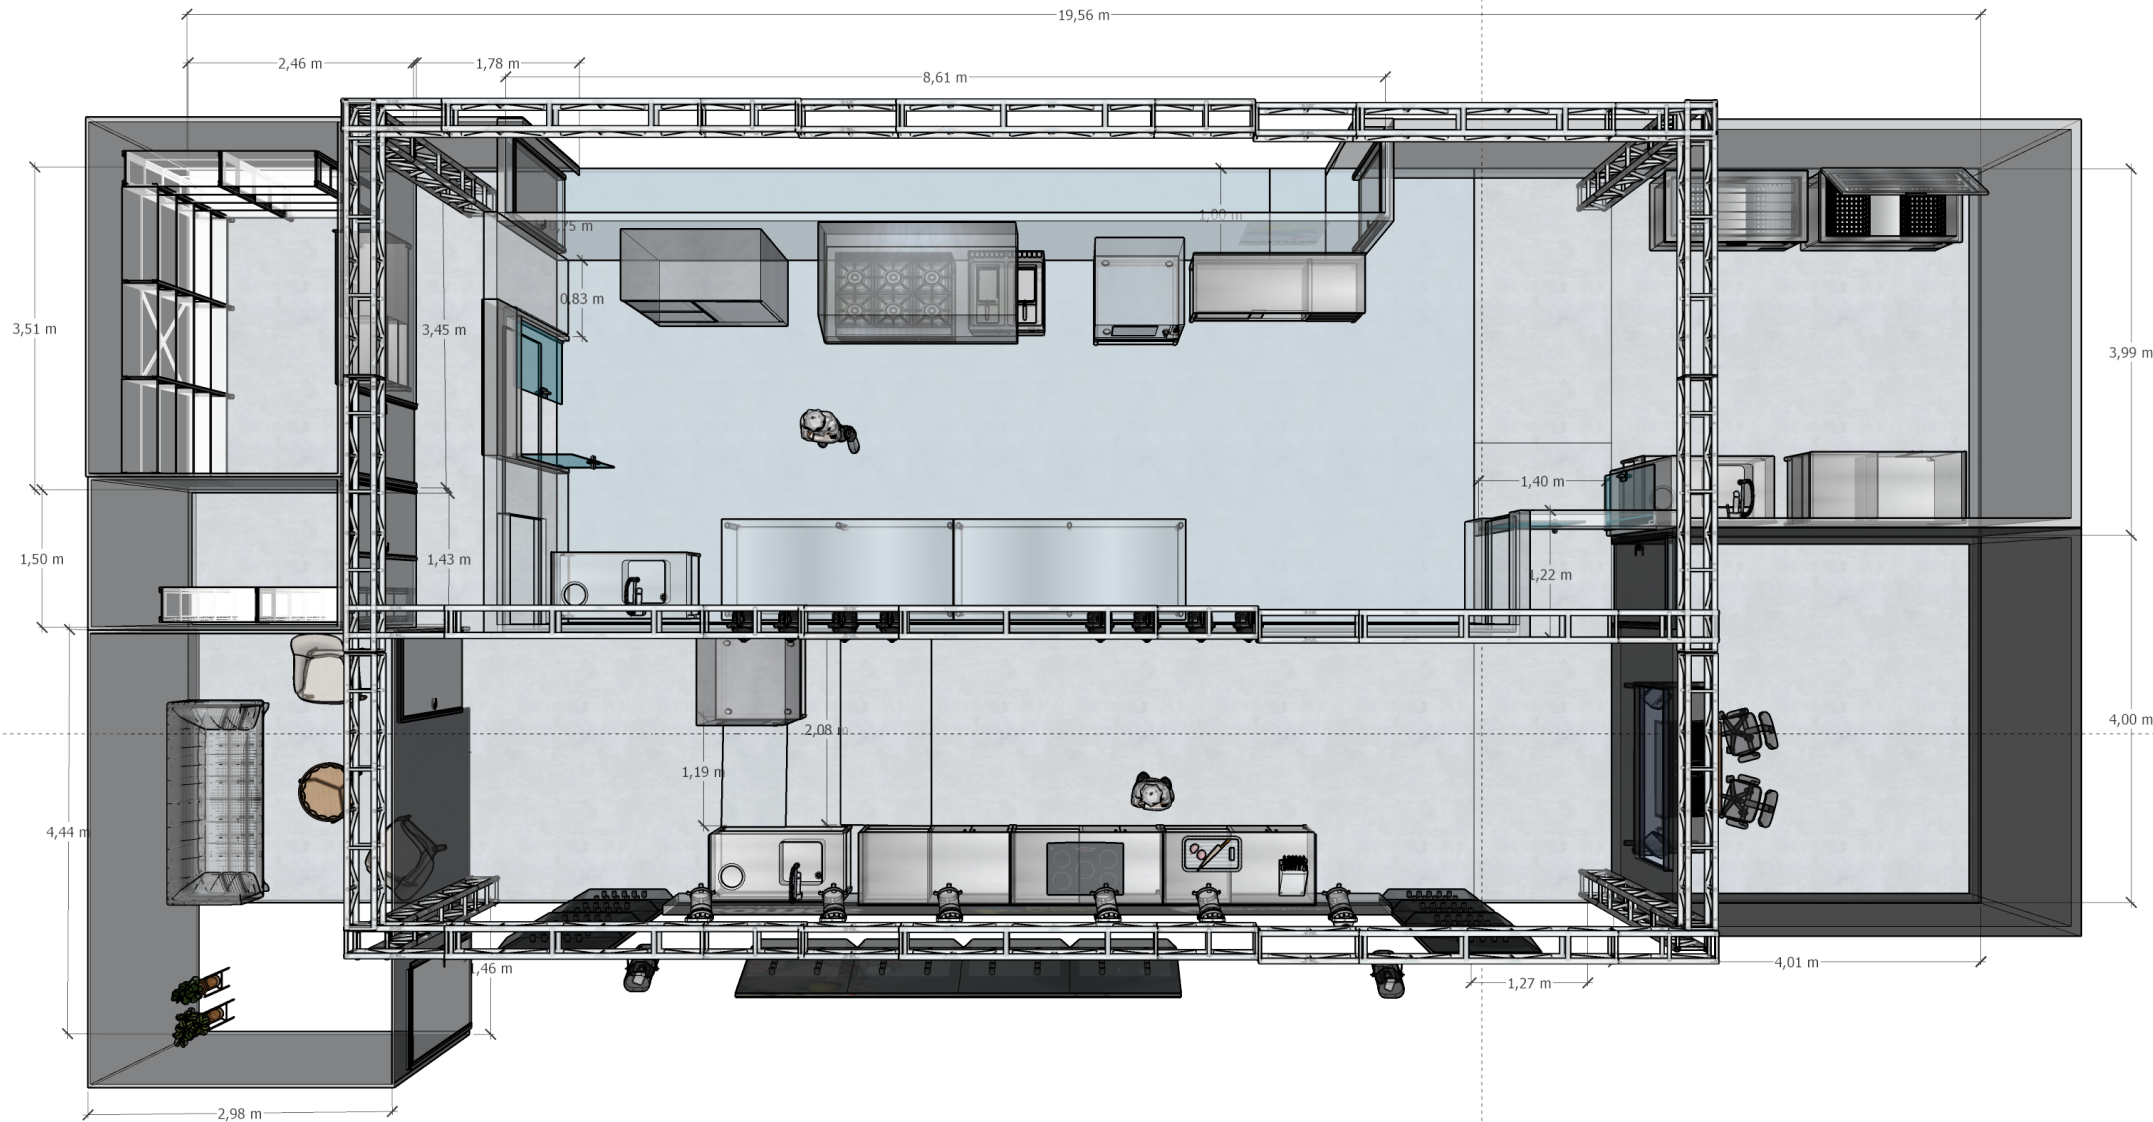

Medidas distribución cocina.
*Imagen de referencia.

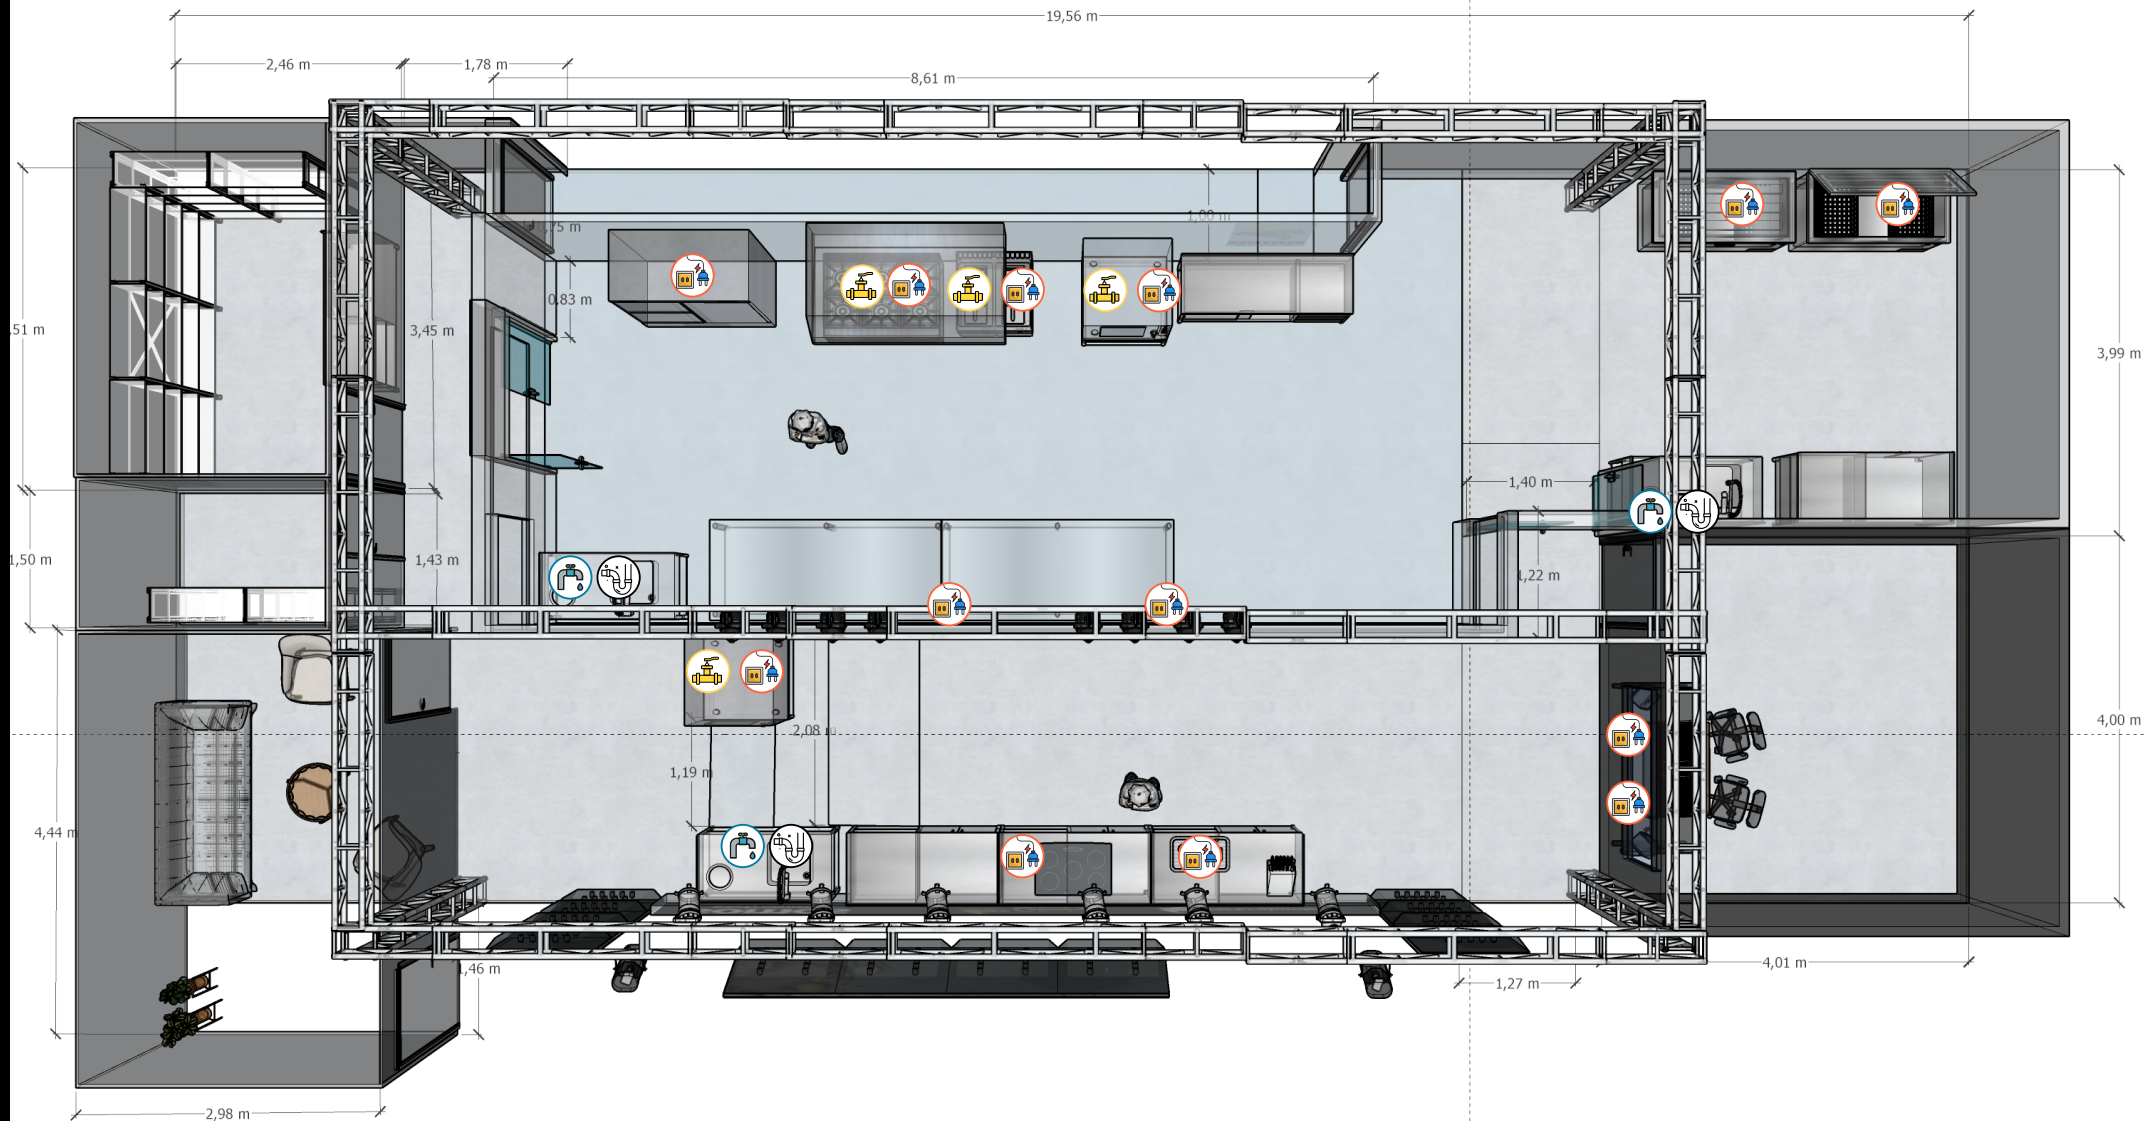

Convenciones:



Punto
eléctrico



Punto
agua potable



Salida
aguas negras



Punto
gas


Plano Distribución cocina y puntos acometidas
*Imagen de referencia.



AGROEXPO 2025

Previsual
Stand
4x4

Versión:5
Abril 16 de 2025

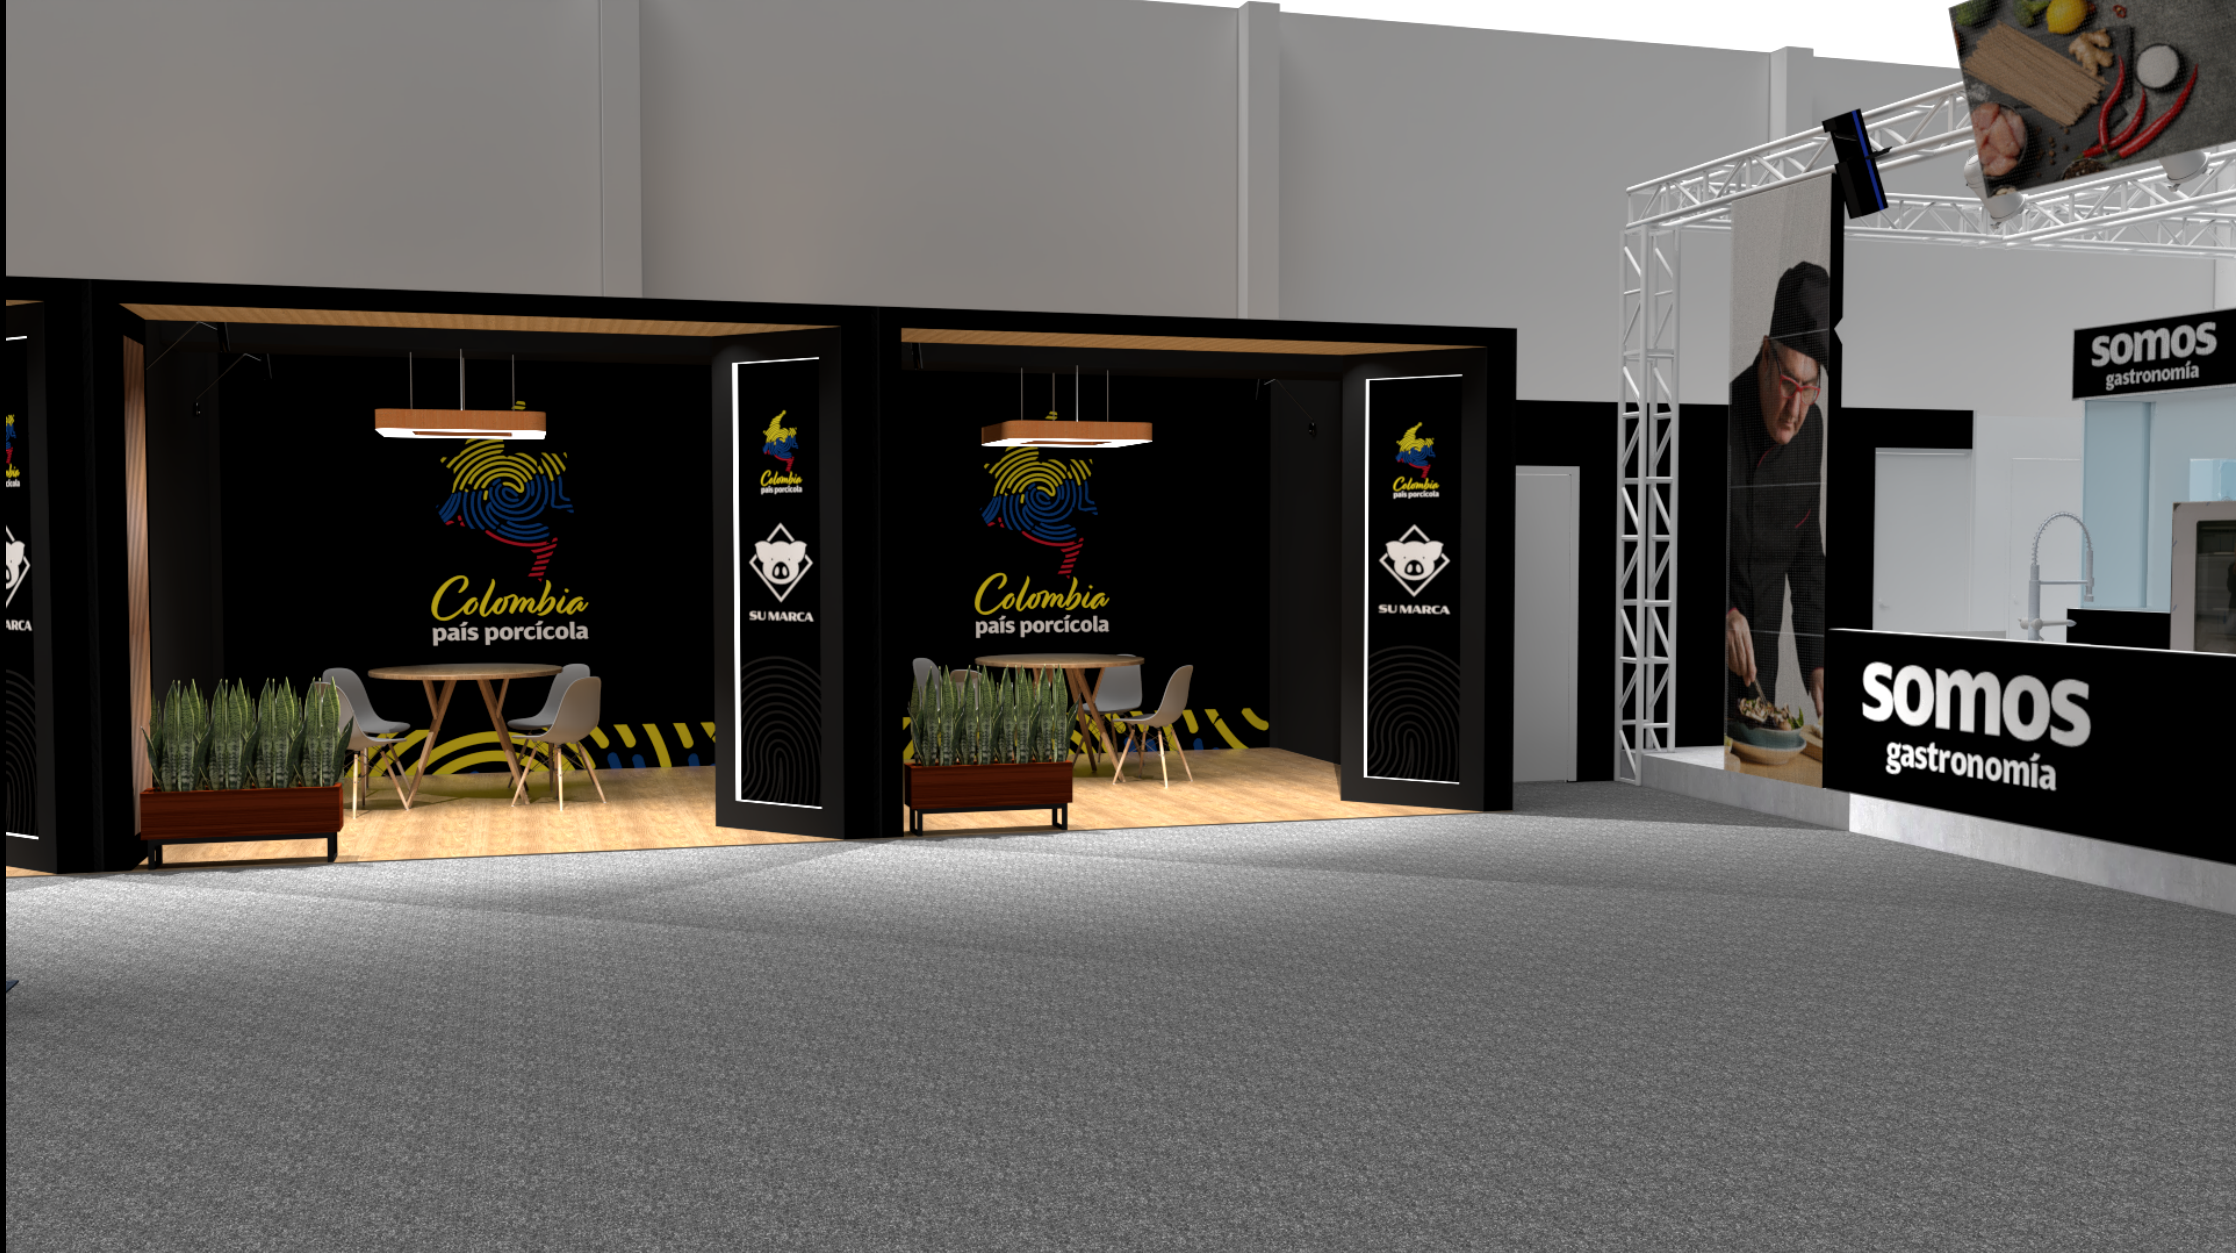


Vista de dos de los stands 4x4
*Imagen de referencia.



AGROEXPO 2025

Vista
Stand 12
12 metros x 4

Versión:5
Abril 16 de 2025

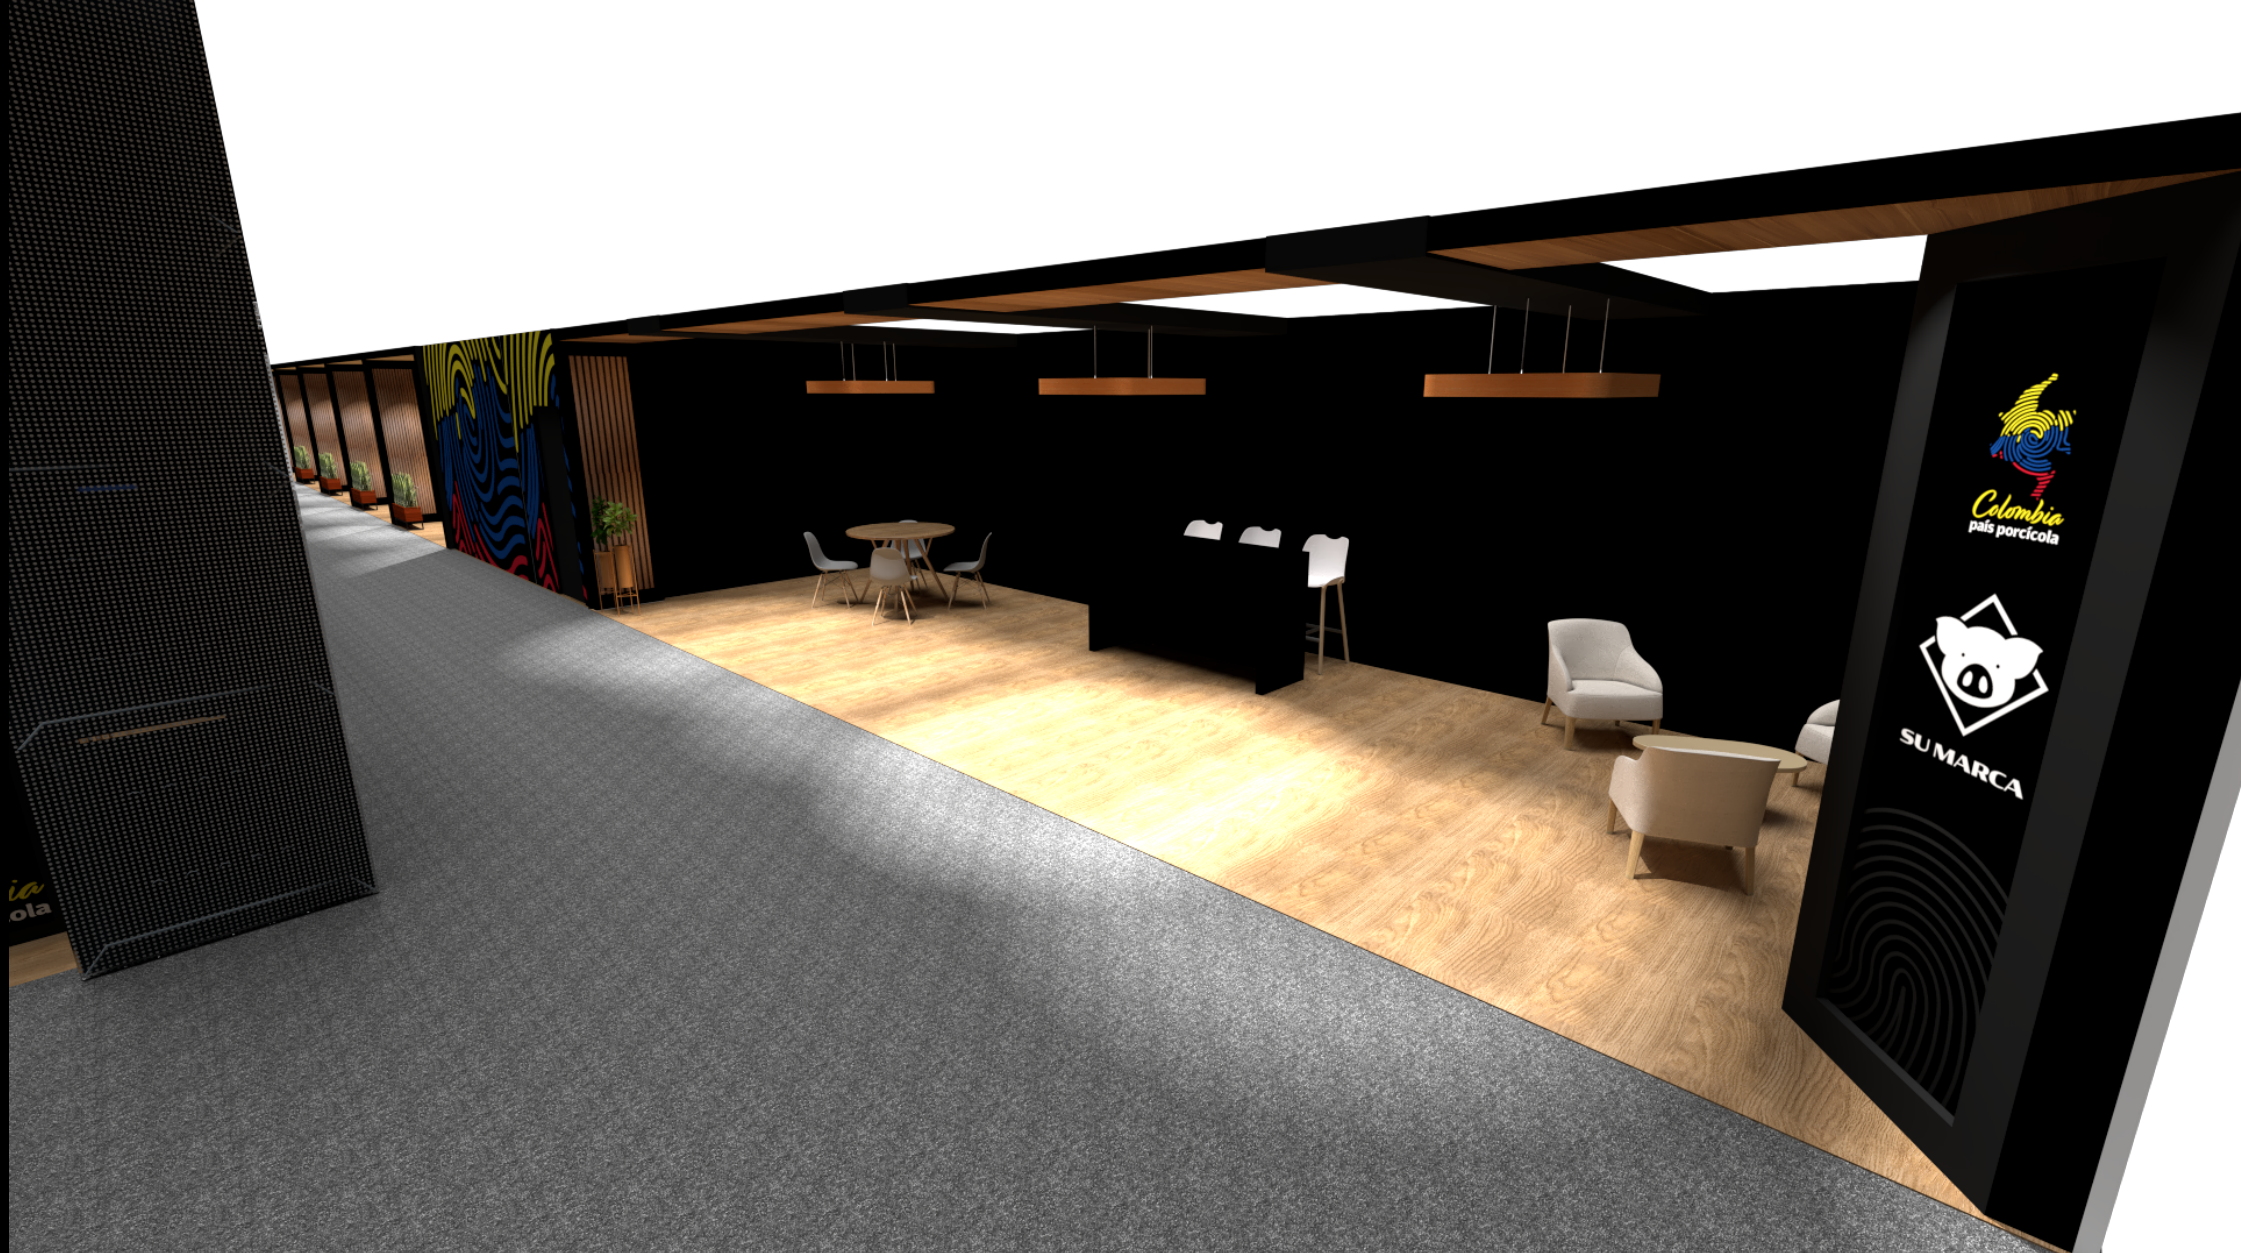


Vista del stand N° 12
*Imagen de referencia.



AGROEXPO 2025

Vista
Zona
Interactiva

Versión:5
Abril 16 de 2025

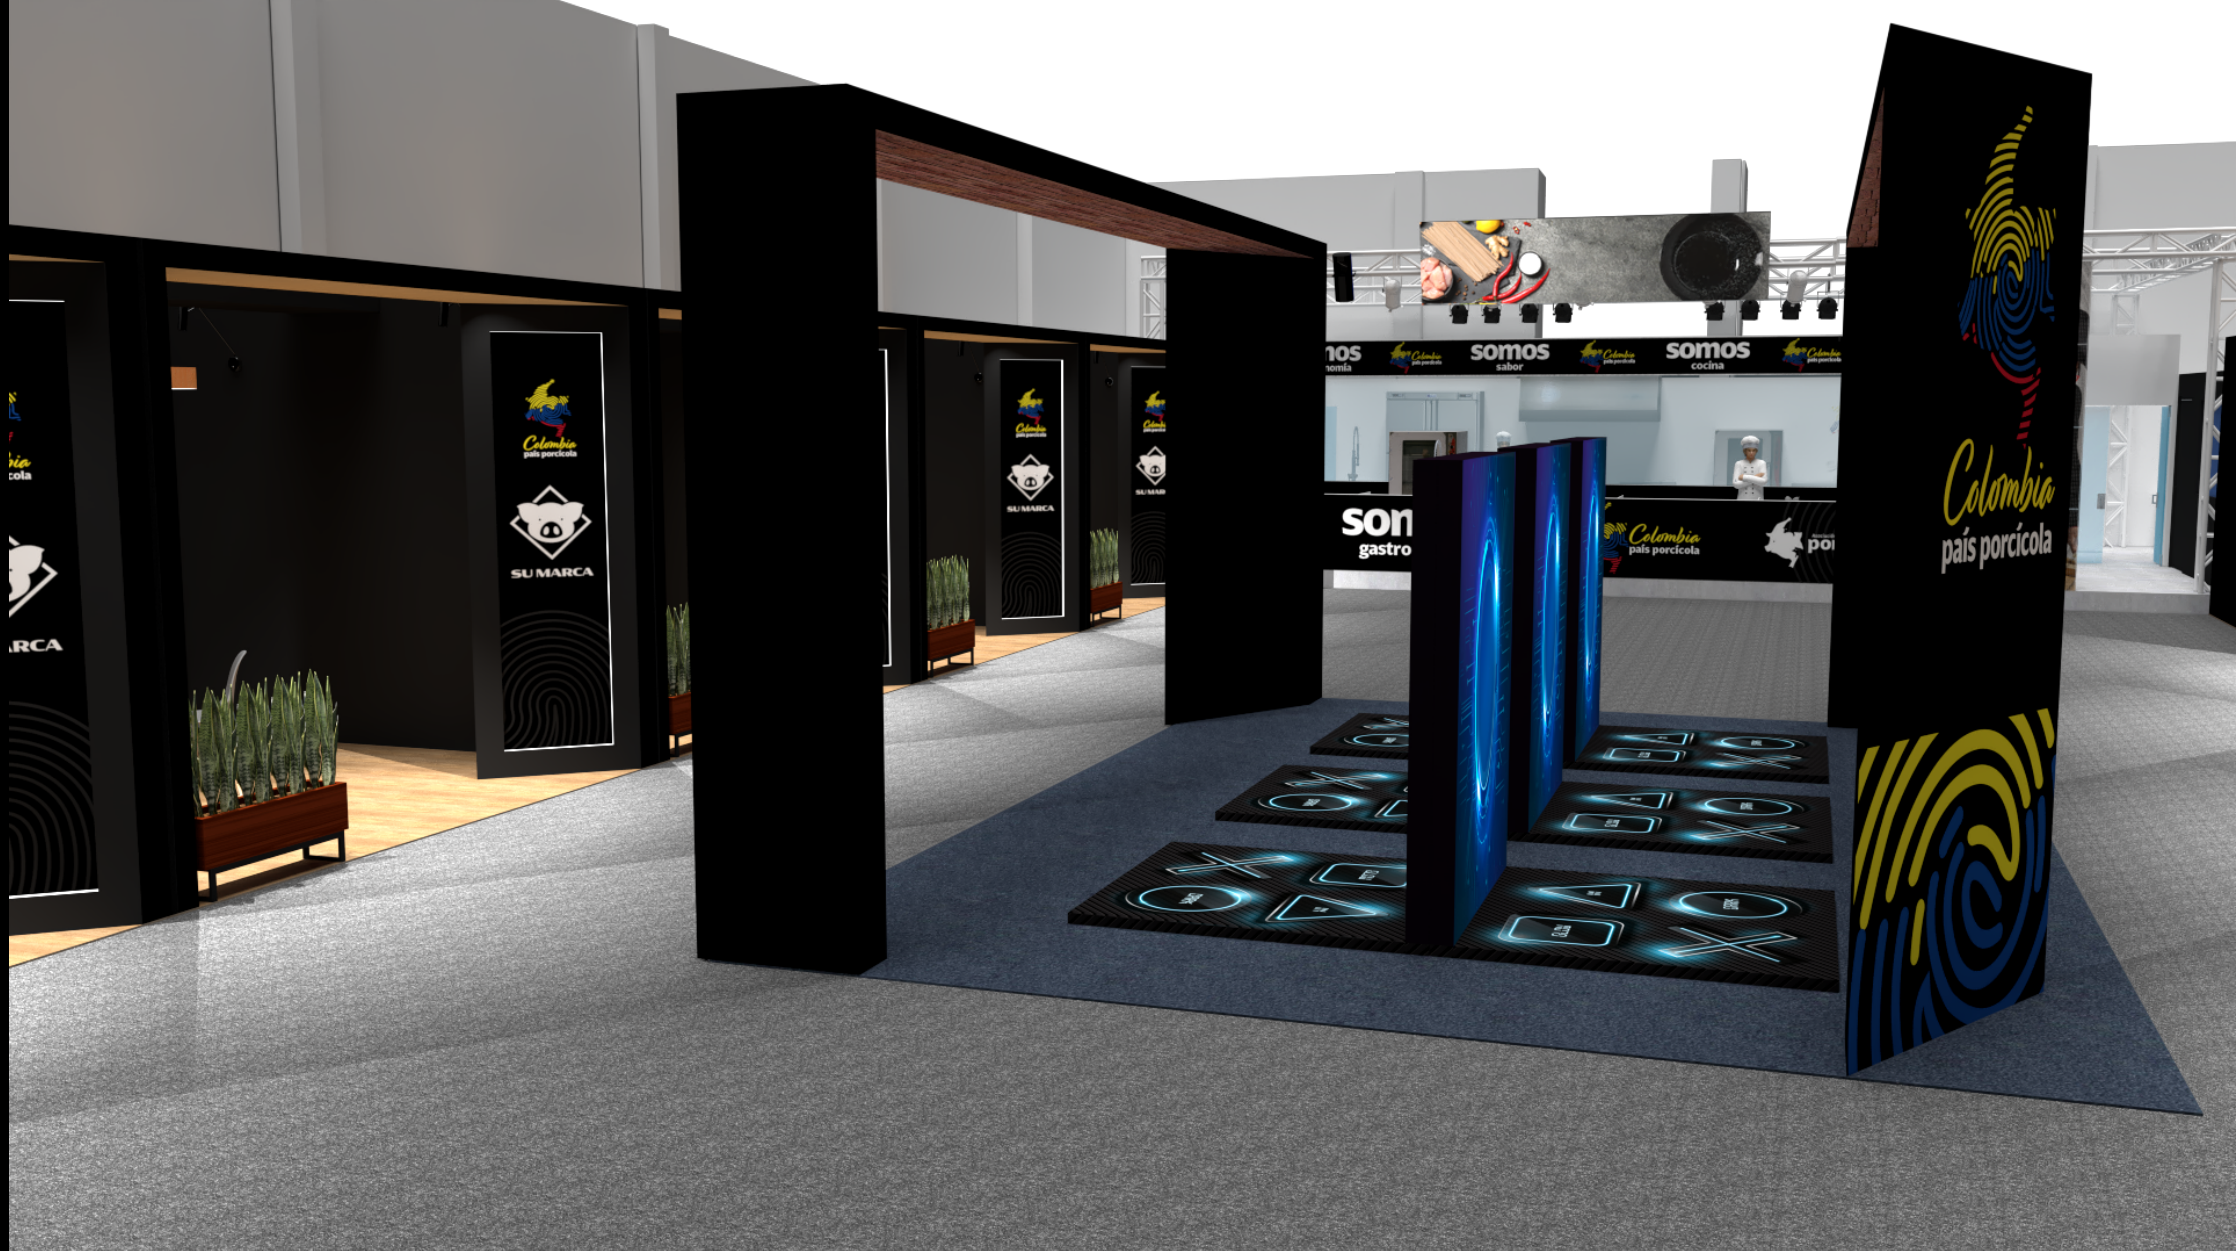

Vista zona interactiva desde la sala de prensa
*Imagen de referencia.

