


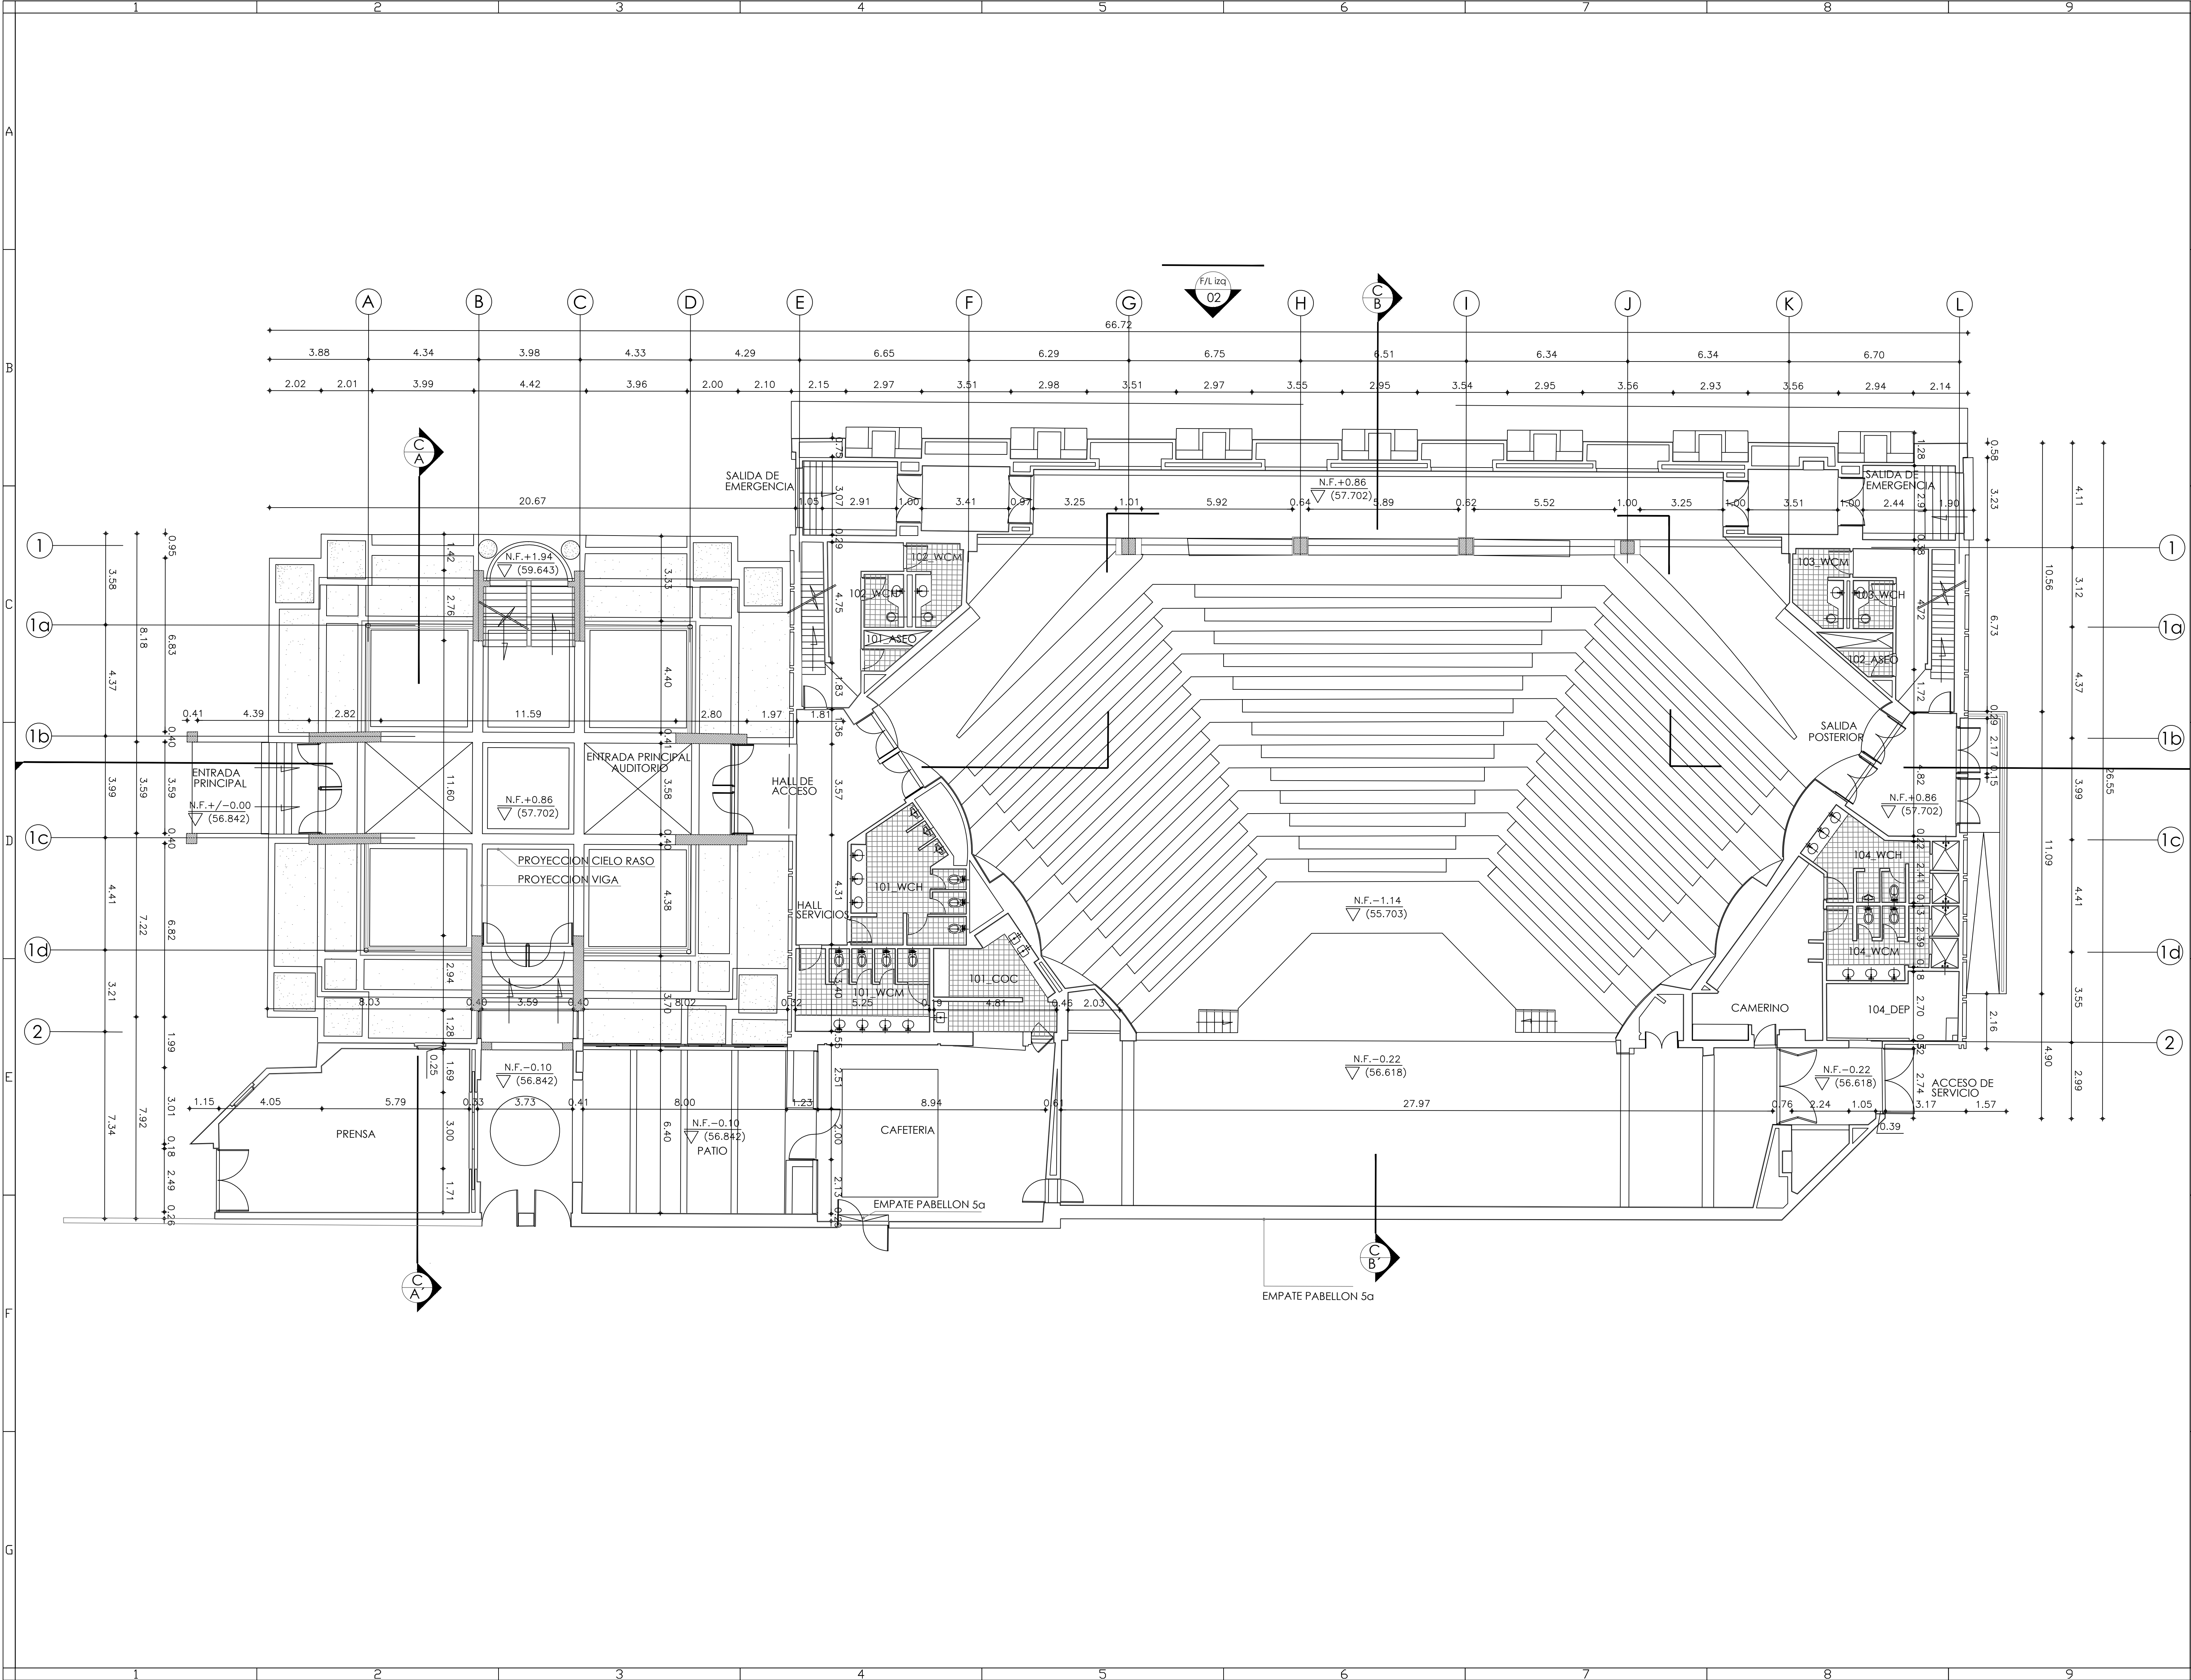

01

A-101

1

2

Subdirector Técnico y de Infraestructura

Arq. MARTIN CAMARGO

Jefe Área de Diseño

Arq. DIDIER EDIVER ROZO

Jefe de Construcción y Mantenimiento

Arq. JAIME ARENAS LÓPEZ

PROYECTO:

AUDITORIO PISO 1

SEÑALIZACIÓN

NOTAS Y OBSERVACIONES	DÍA	MES	AÑO
EMISIÓN INICIAL PLANO VERSION 1	26	03	20

COLABORADORES

Arq. Pablo Martinez

ESTUDIOS TECNICOS

CALCULOS ESTRUCTURALES

INSTALACIONES HIDRÁULICAS

INSTALACIONES ELÉCTRICAS

SEGURIDAD HUMANA

PLANOS DE REFERENCIA

ARCHIVOS DE REFERENCIA

ARQUITECTO PROYECTISTA	INGENIERO CIVIL O CALCULISTA ESTRUCTURAL
Arq. DIDIER EDIVER ROZO Mat. Prof. A25052002-79812818 RESPONSABLE DEL PROYECTO (CONSTRUCTOR RESPONSABLE)	Ing. Mat. Prof.
Arq. JAIME ARENAS LÓPEZ Mat. Prof. 2570029891 CHD	

CONTIENE:

PLANTA PISO 1

NOMBRE ARCHIVO:

PR_P01_PLA-01_20210921

FECHA:

SEPTIEMBRE 25 DE 2023

ESCALA:

1:100


01

A-101

1

2

Key visual:

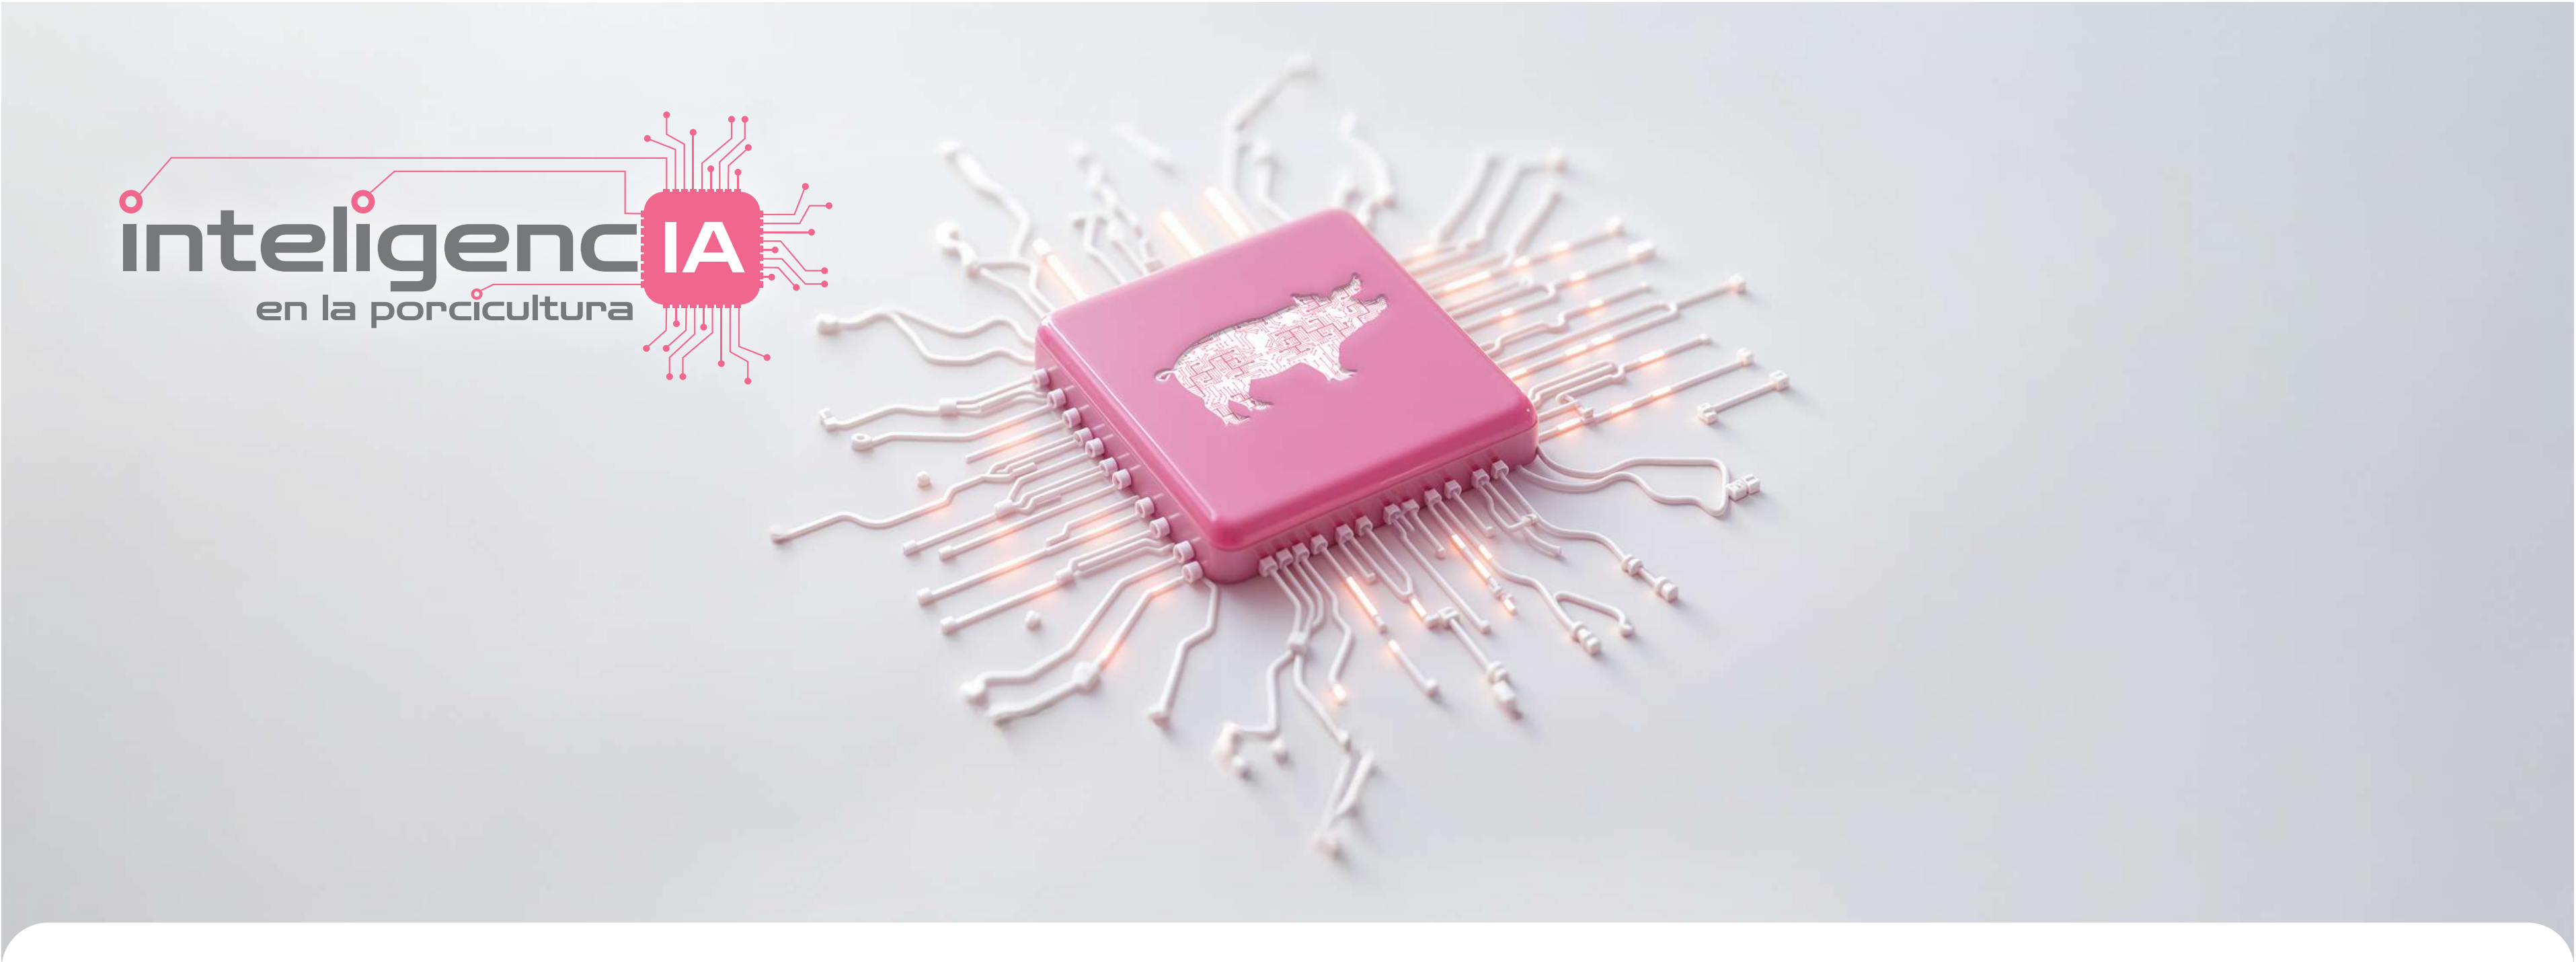

inteligencia
en la porcicultura

✓⁶ **pork**calidad
2025

Asociación
porkcolombia®

Key visual:



Key visual:



Entrada de cortesía

Para los socios
que se encontraban al día
con la cuota de sostenimiento
al 19 de marzo de 2025

¡CUPOS LIMITADOS!



6 porkcalidad 2025

9 y 10 julio
Auditorio de Corferias
en el marco de Agroexpo

 **Asociación porkcolombia®**

*1 entrada personal e intransferible para socios: representante legal o suplente
**Plazo máximo de inscripción: 30 de mayo.



6 porkcalidad 2025

9 y 10 julio
Auditorio de Corferias
en el marco de Agroexpo

 **Asociación porkcolombia®**

Inscripciones abiertas

Tarifa única

Afiliados Porkcolombia	\$716.000
Estudiantes	\$827.000
Particulares	\$1.047.000

*VALORES POR CUPO, INCLUYE IVA

Inscríbete ahora

Incluye:

- Agenda Académica
- Refrigerios
- Lunch box
- Café permanente
- Morral
- Material Publicitario

- Tarifa socio aplica para 2 acompañantes de socio (valor unitario)
- Solo aplica para facturación al socio afiliado
- No se generarán reintegros hasta 30 días previos al evento.
- No se realizará devolución de inscripción por inasistencia.
- Para reintegros en moneda extranjera el valor de reintegro aplicara según TRM del día.

Imagen Porkcalidad:



Imagen del seminario:



Imagen completa:



Fuente principal:

Agriculture

Fuente secundaria:

Zen Dots Regular

Fuente párrafos y contenidos:

Kohinoor



PANTONE 184 C
C:0 M:83 Y:37 k:0
R:246 G:82 B:117
HEX: F65275



PANTONE 7540
C:0 M:0 Y:0 k:70
R:75 G:79 B:84
HEX: 4B4F54

Imagen Porkcolombia:



Fuente principal:

Agriculture

Fuente secundaria:

Kohinoor



PANTONE 184 C
C:0 M:83 Y:37 k:0
R:246 G:82 B:117
HEX: F65275



PANTONE 7540
C:0 M:0 Y:0 k:70
R:75 G:79 B:84
HEX: 4B4F54